




TYPE VLECHTWERK

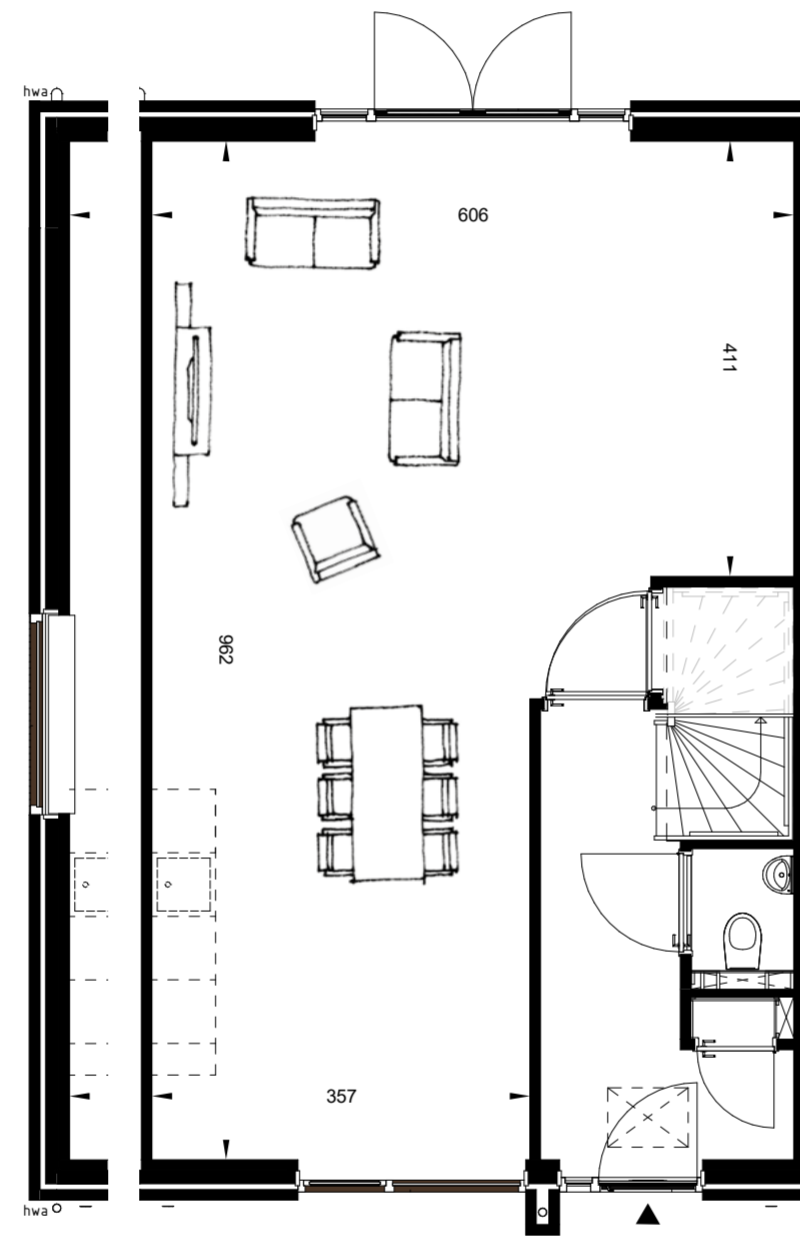

BEGANE GROND
Schaal 1:70

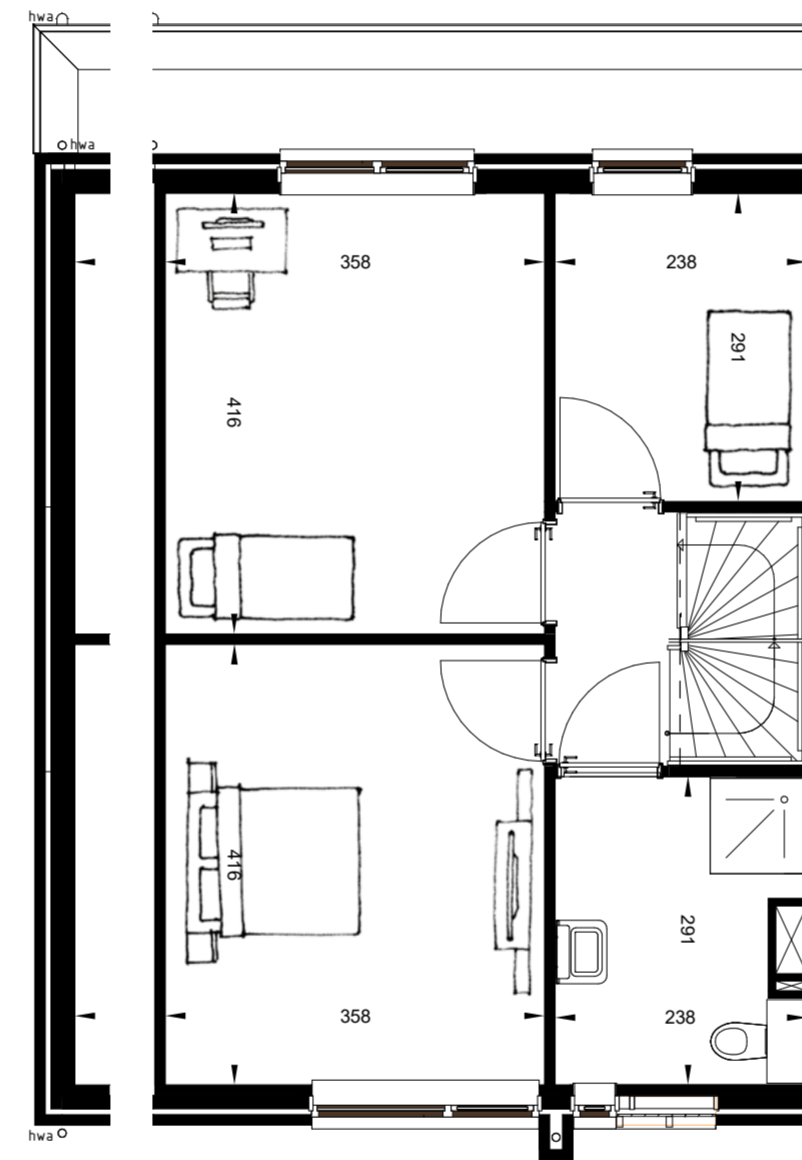

EERSTE VERDIEPING
Schaal 1:70

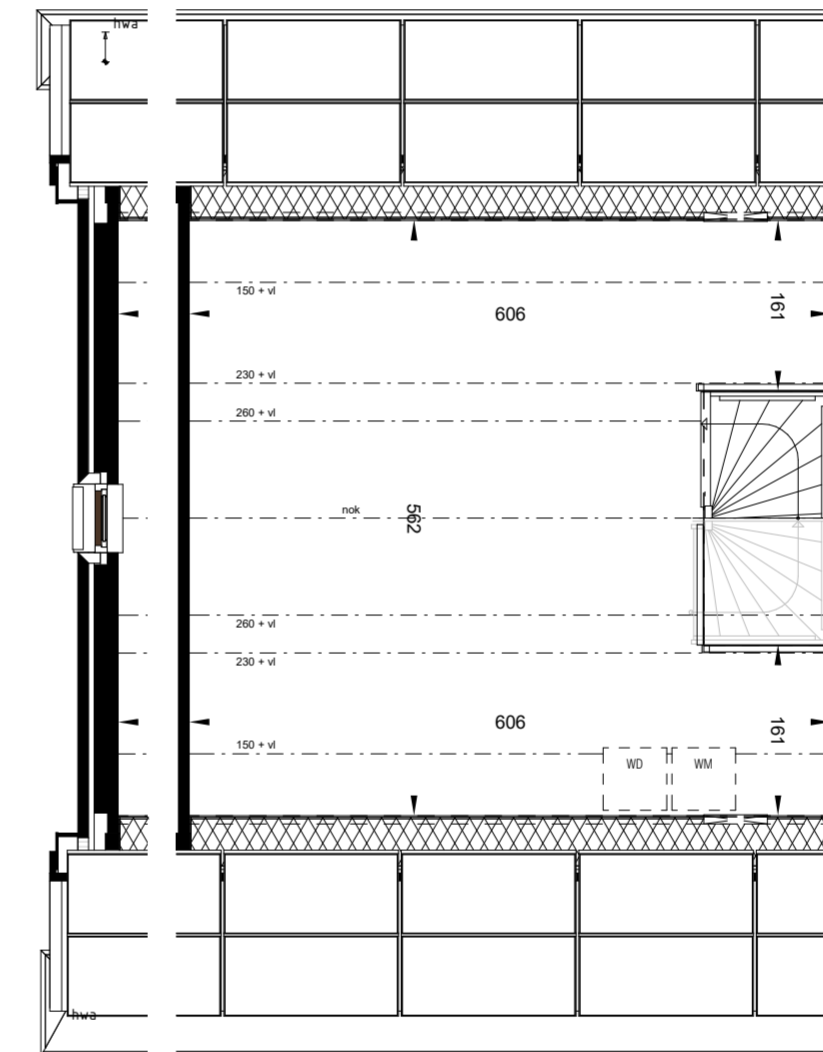

TWEDE VERDIEPING
Schaal 1:70