




# TYPE OPPERHOUT

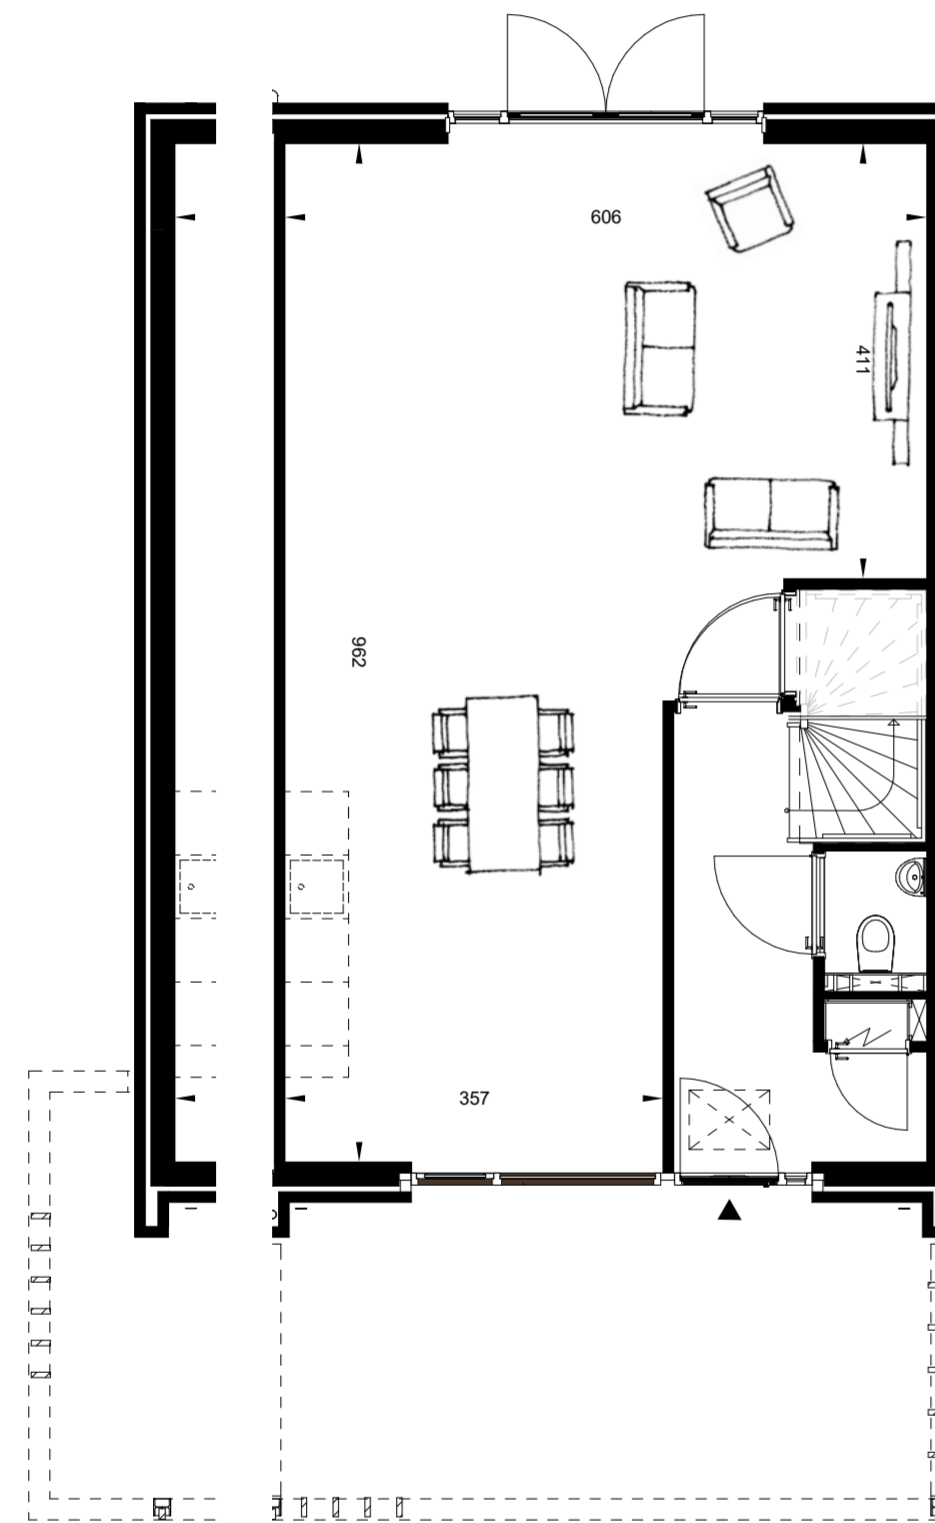


**BEGANE GROND - ENTREE AAN VOORZIJDE**  
Schaal 1:70

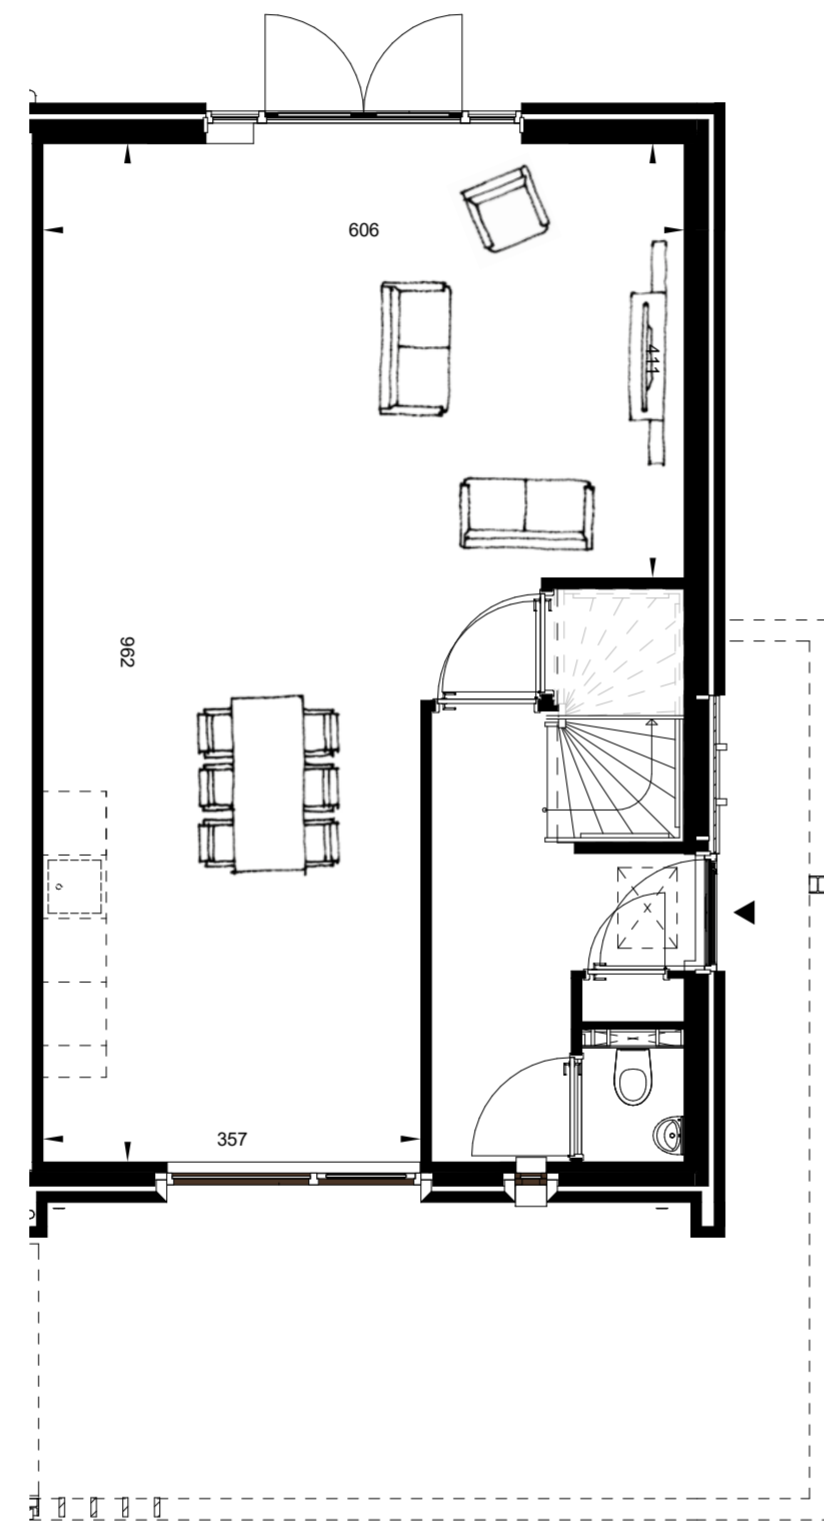

**BEGANE GROND - ENTREE AAN ZIJGEVEL**  
Schaal 1:70

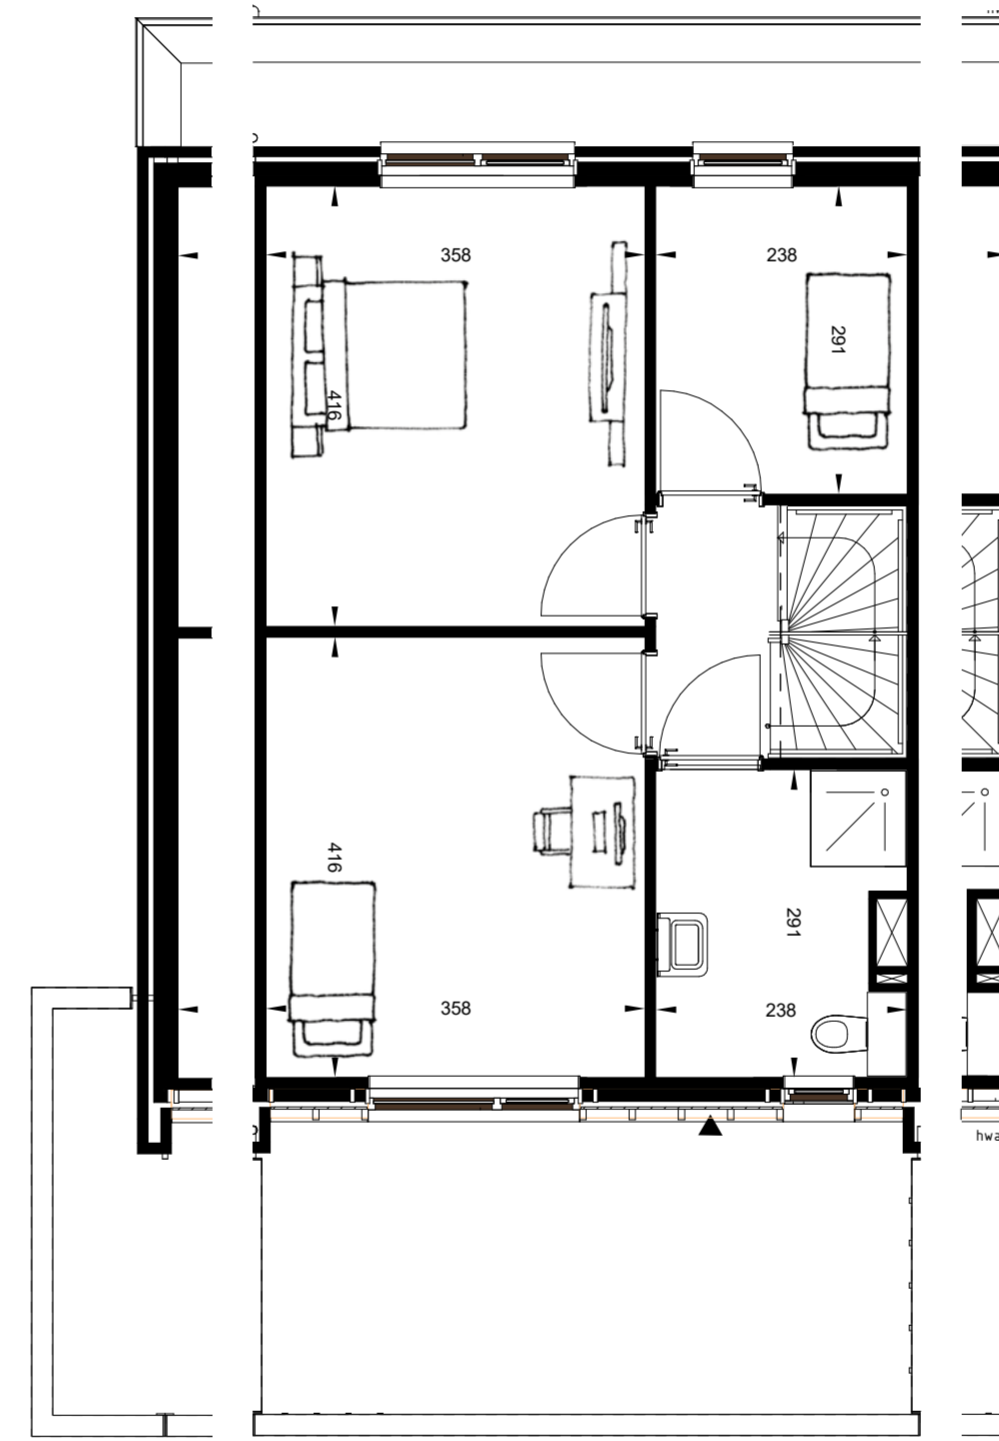

**EERSTE VERDIEPING**  
Schaal 1:70

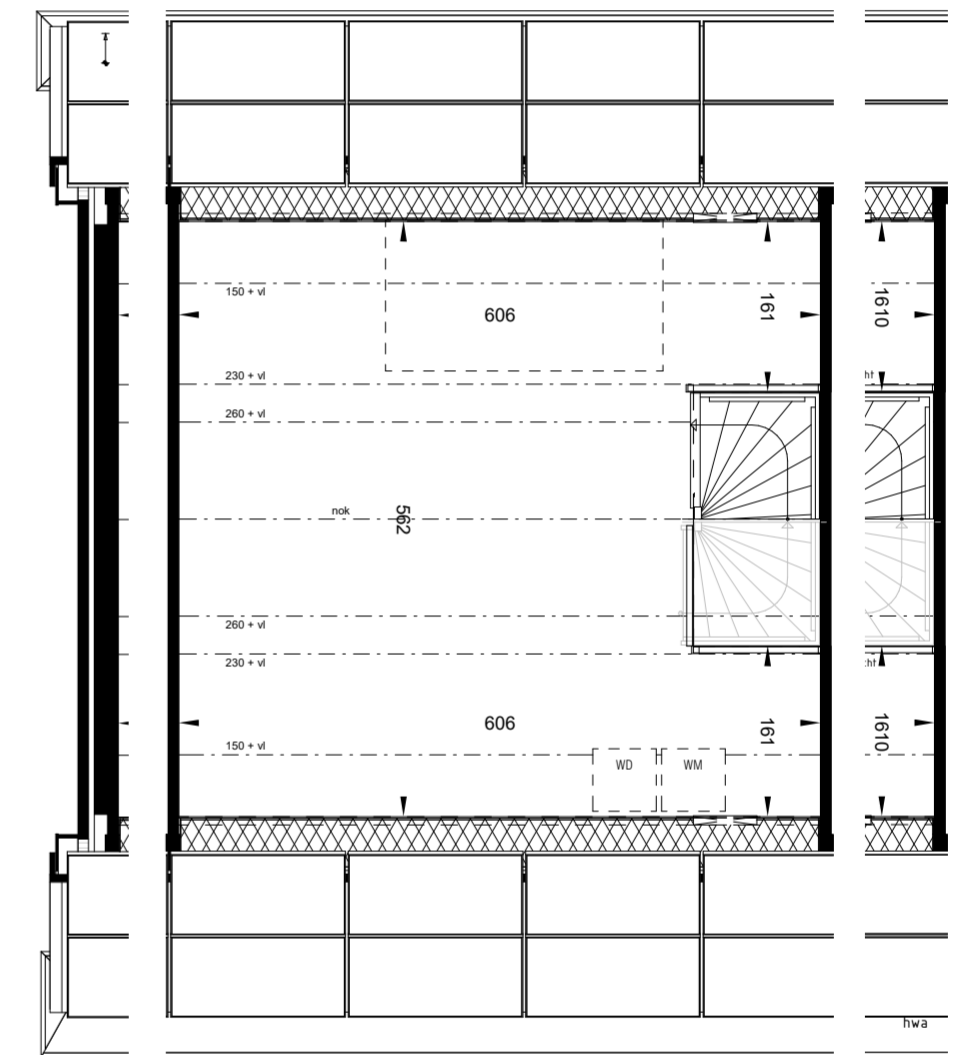

**TWEDE VERDIEPING**  
Schaal 1:70